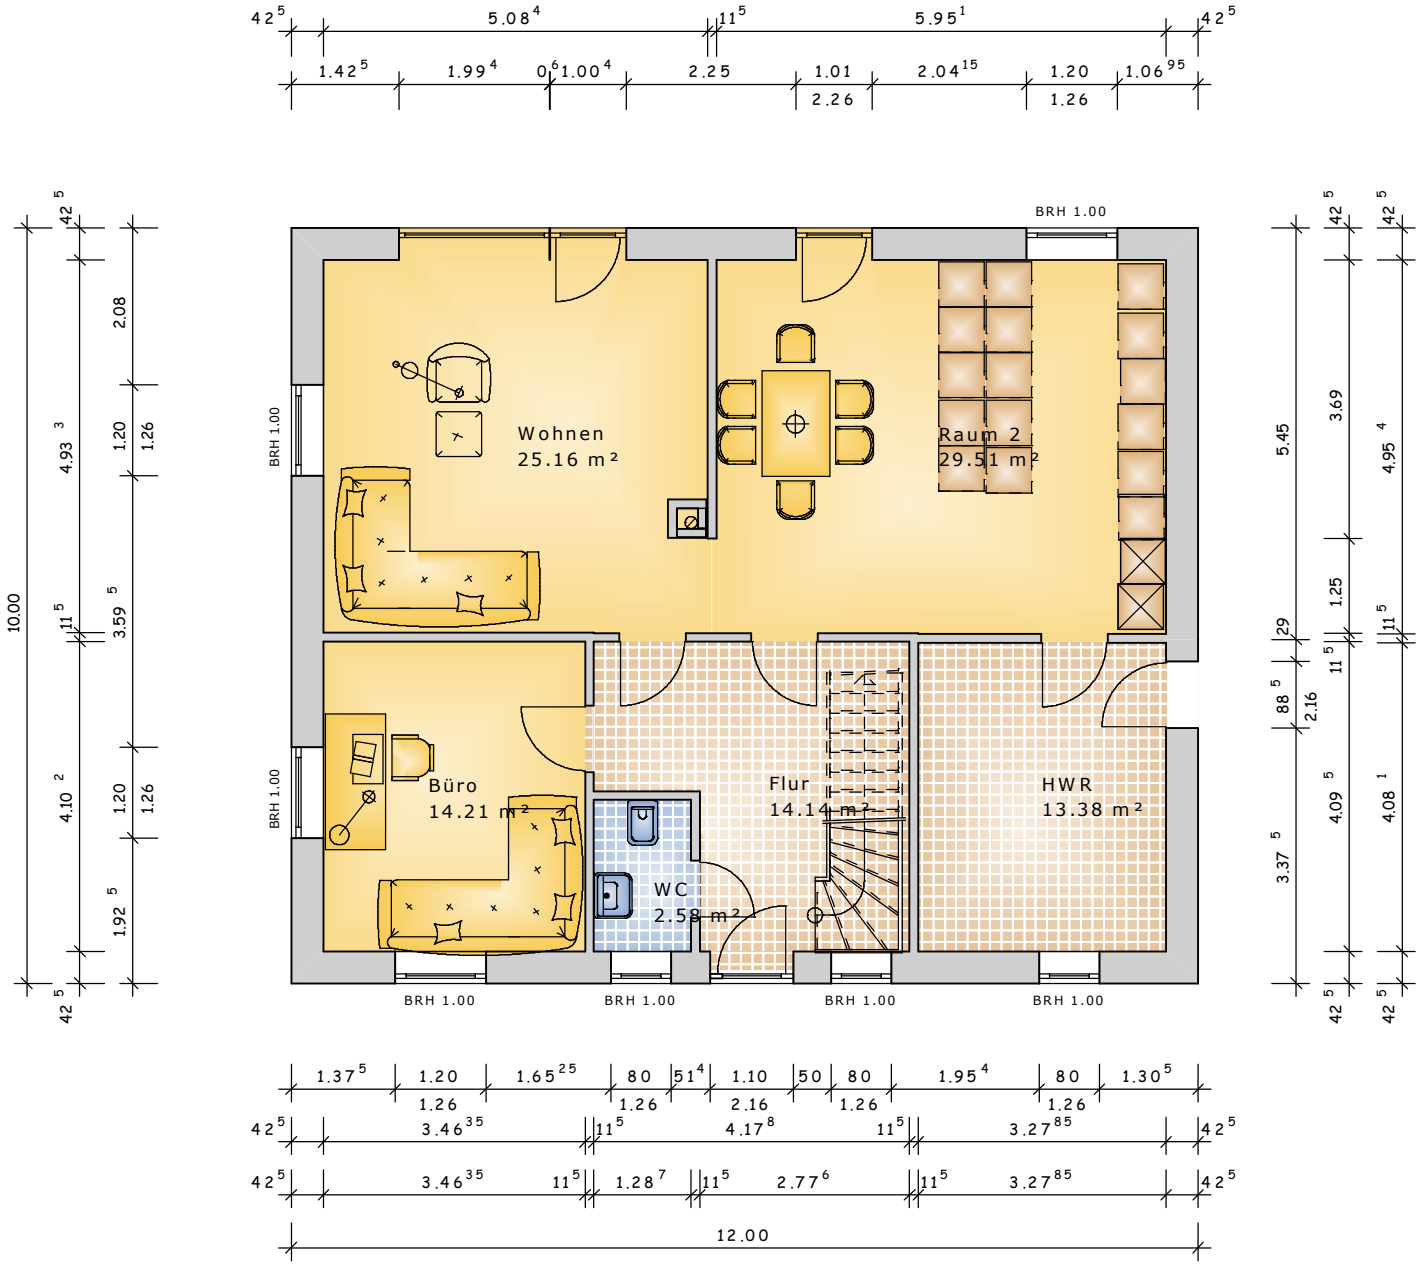

Erdgeschoss

NEUBAU EINES EINFAMILIENHAUSES

BAUHERR:

BAUANSCHRIFT:

Datum:	11.04.2010
Grundtyp:	01_STANDARD

meinHausplaner

Bott EDV-Systeme GmbH, Am Glockenturm 6, 63814 Mainaschaff
Tel.: 06021/7940, www.meinHausplaner.de